05-04

三郷町公共下水道台帳図（下水道課）

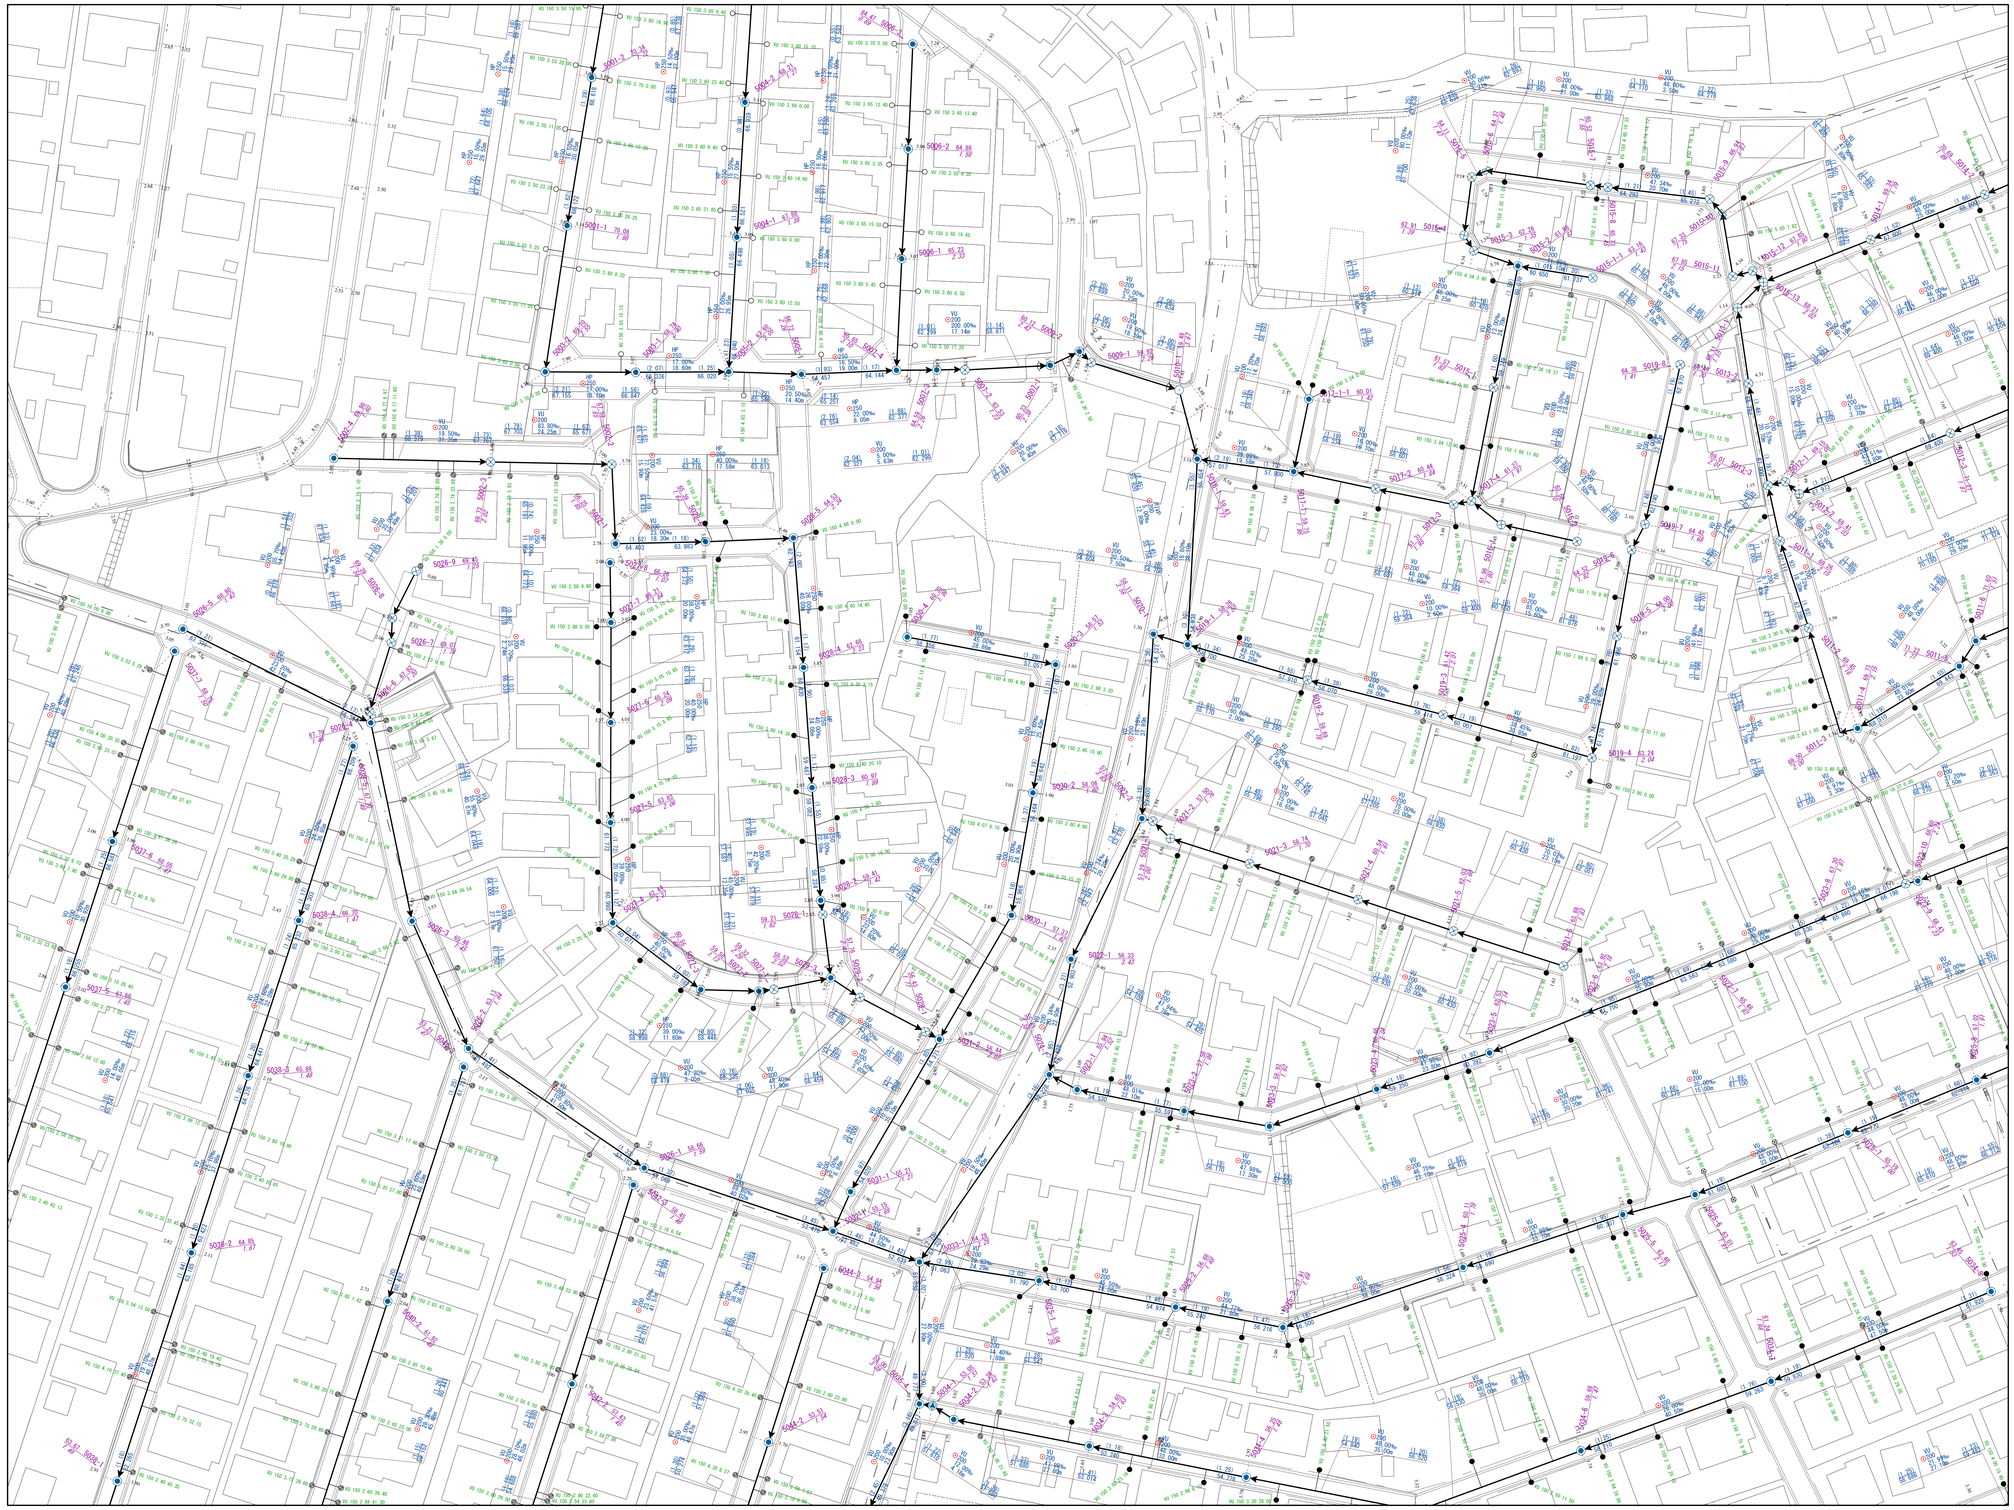

05-04

02-23	02-24	
05-03	05-04	05-05
05-08	05-09	05-10

N

凡　例

管渠種別	
	枝線管渠
	幹線管渠
	圧送枝線
	圧送幹線
	副管取付

人孔種別	
	0号マンホール
	1号マンホール
	2号マンホール
	3号マンホール
	4号マンホール
	150マンホール
	350マンホール
	450マンホール
	600マンホール
	750マンホール
	特1号マンホール
	特2号マンホール
	特殊マンホール
	特殊500マンホール
	塩ビ小口径マンホール
ダ	楕円マンホール
	吐口
S	処理施設
	ダミー（腹取り）
	ダミー（属性変化点）
P	中継ポンプ場
MP	マンホールポンプ
?	不明人孔

桝種別	
	150
	200
	300
	350
	450
	500
	250×250
	300×300
	350×350
	400×400
	600mm型人孔
	1号人孔
ダ	楕円人孔
?	不明桝
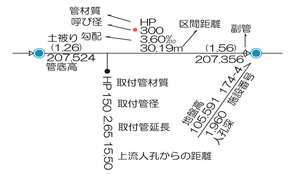
表　示　例