



【追加資料①】

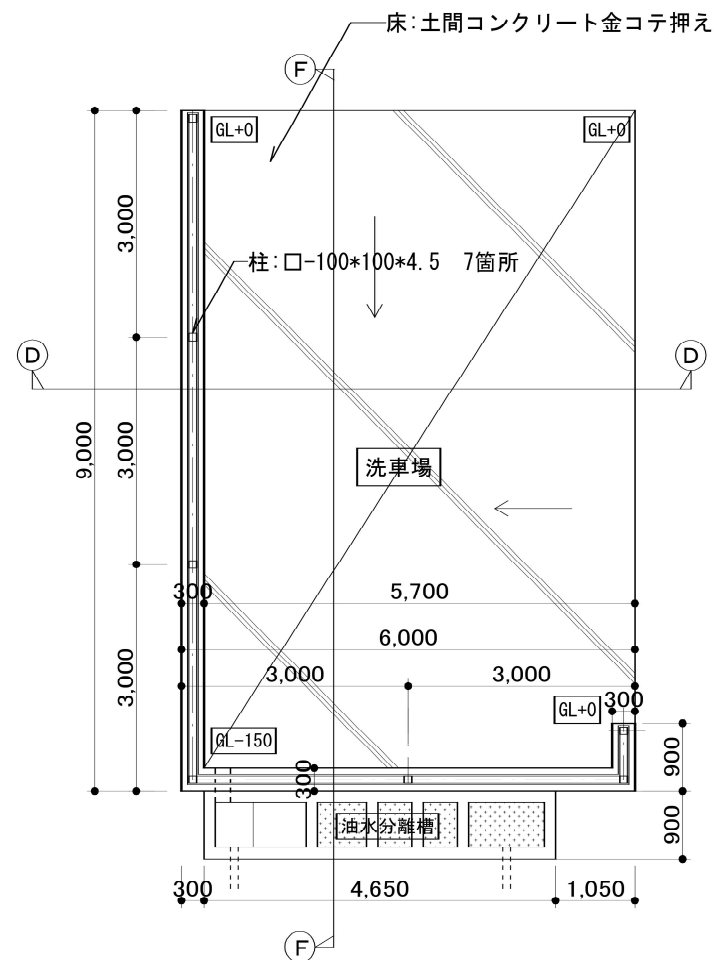


洗車場 平面図 1:100

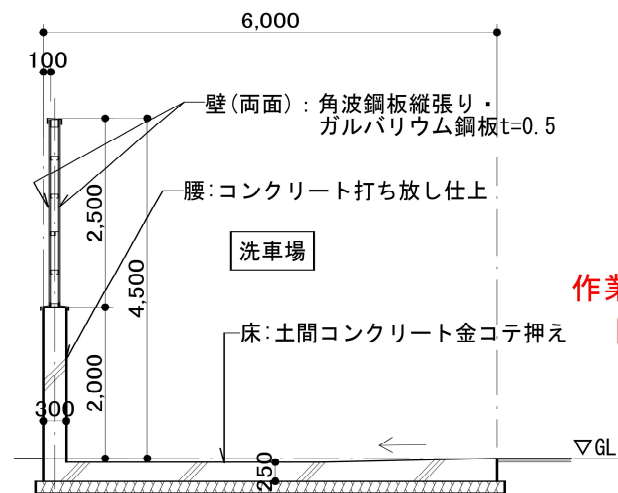


① - ① 断面図 1:100

作業場桧から

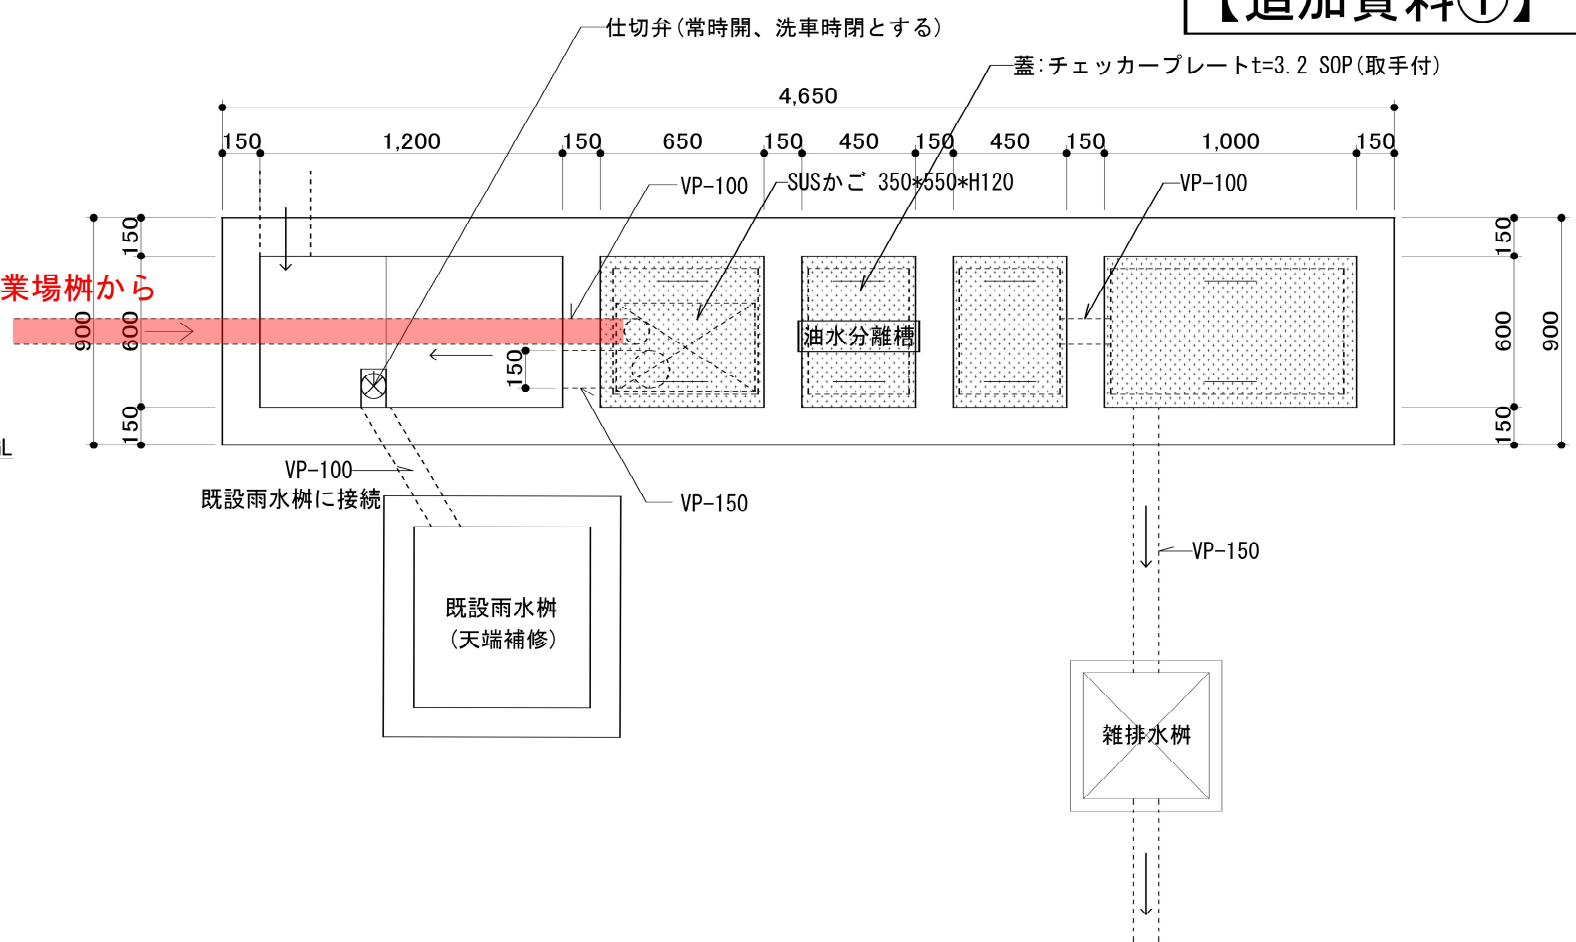


油水分離槽平面図 1:30

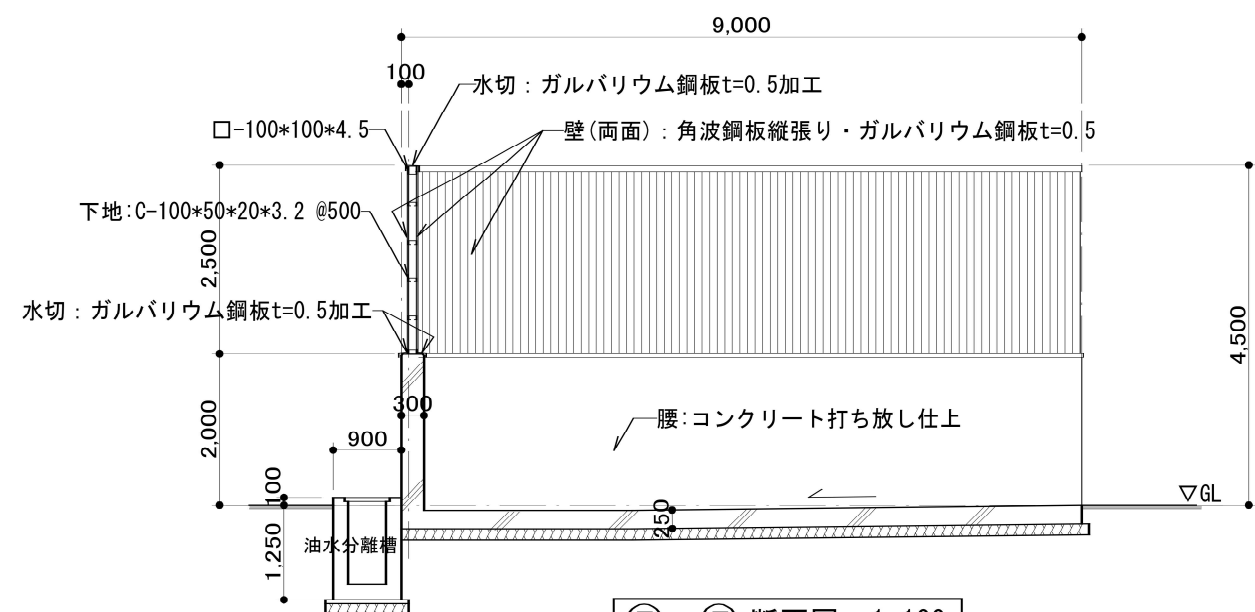

② - ② 断面図 1:100

作業場桧から

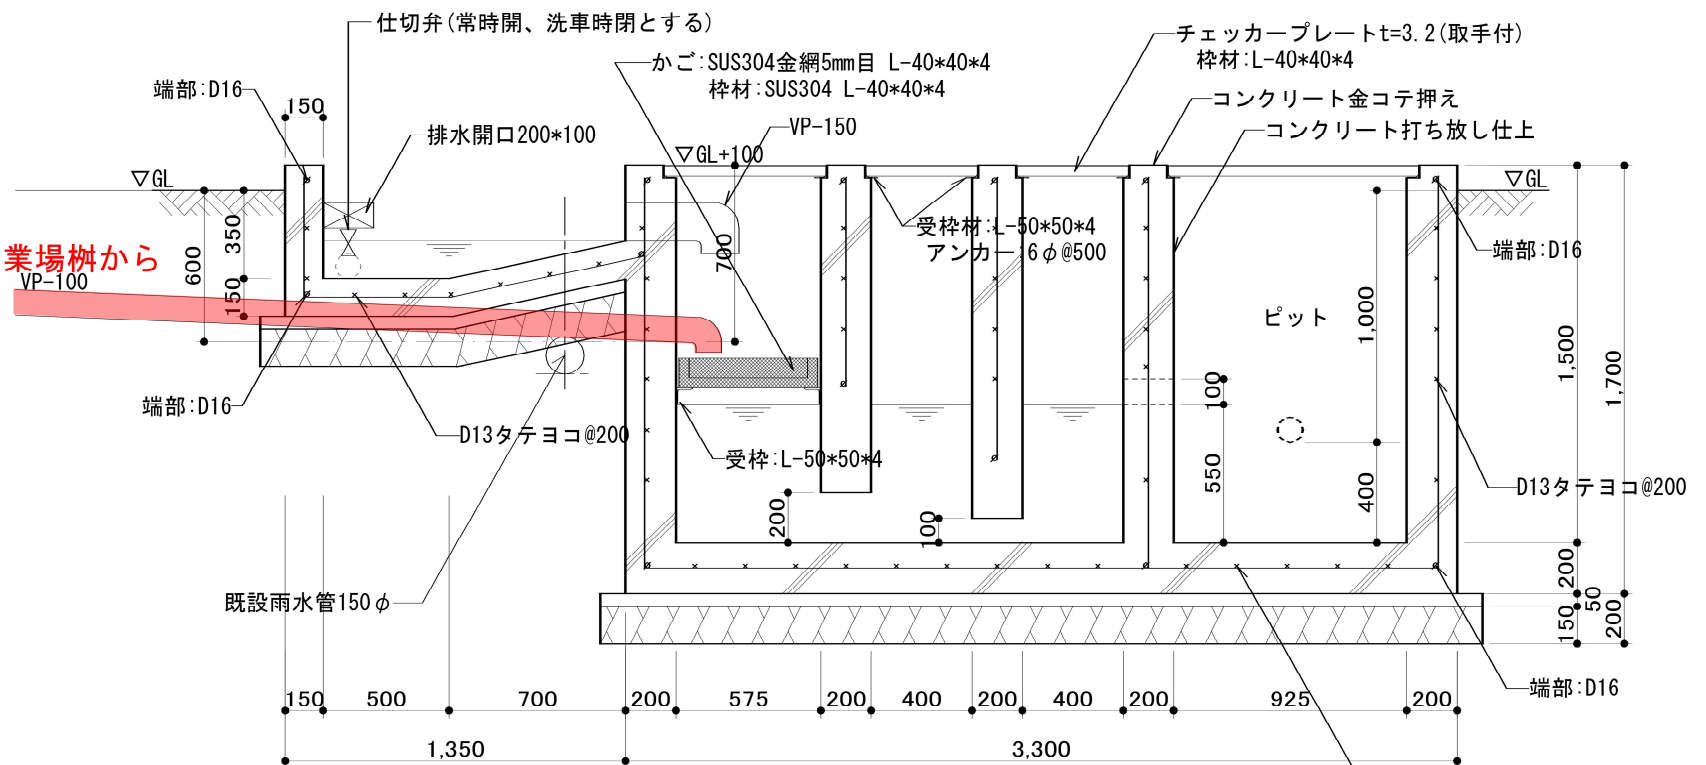

油水分離槽断面図 1:30

※鉄部は全てSOP塗装とする。

D13タテヨコ@200