



02-17	02-18	
02-22	02-23	02-24
05-02	05-03	05-04

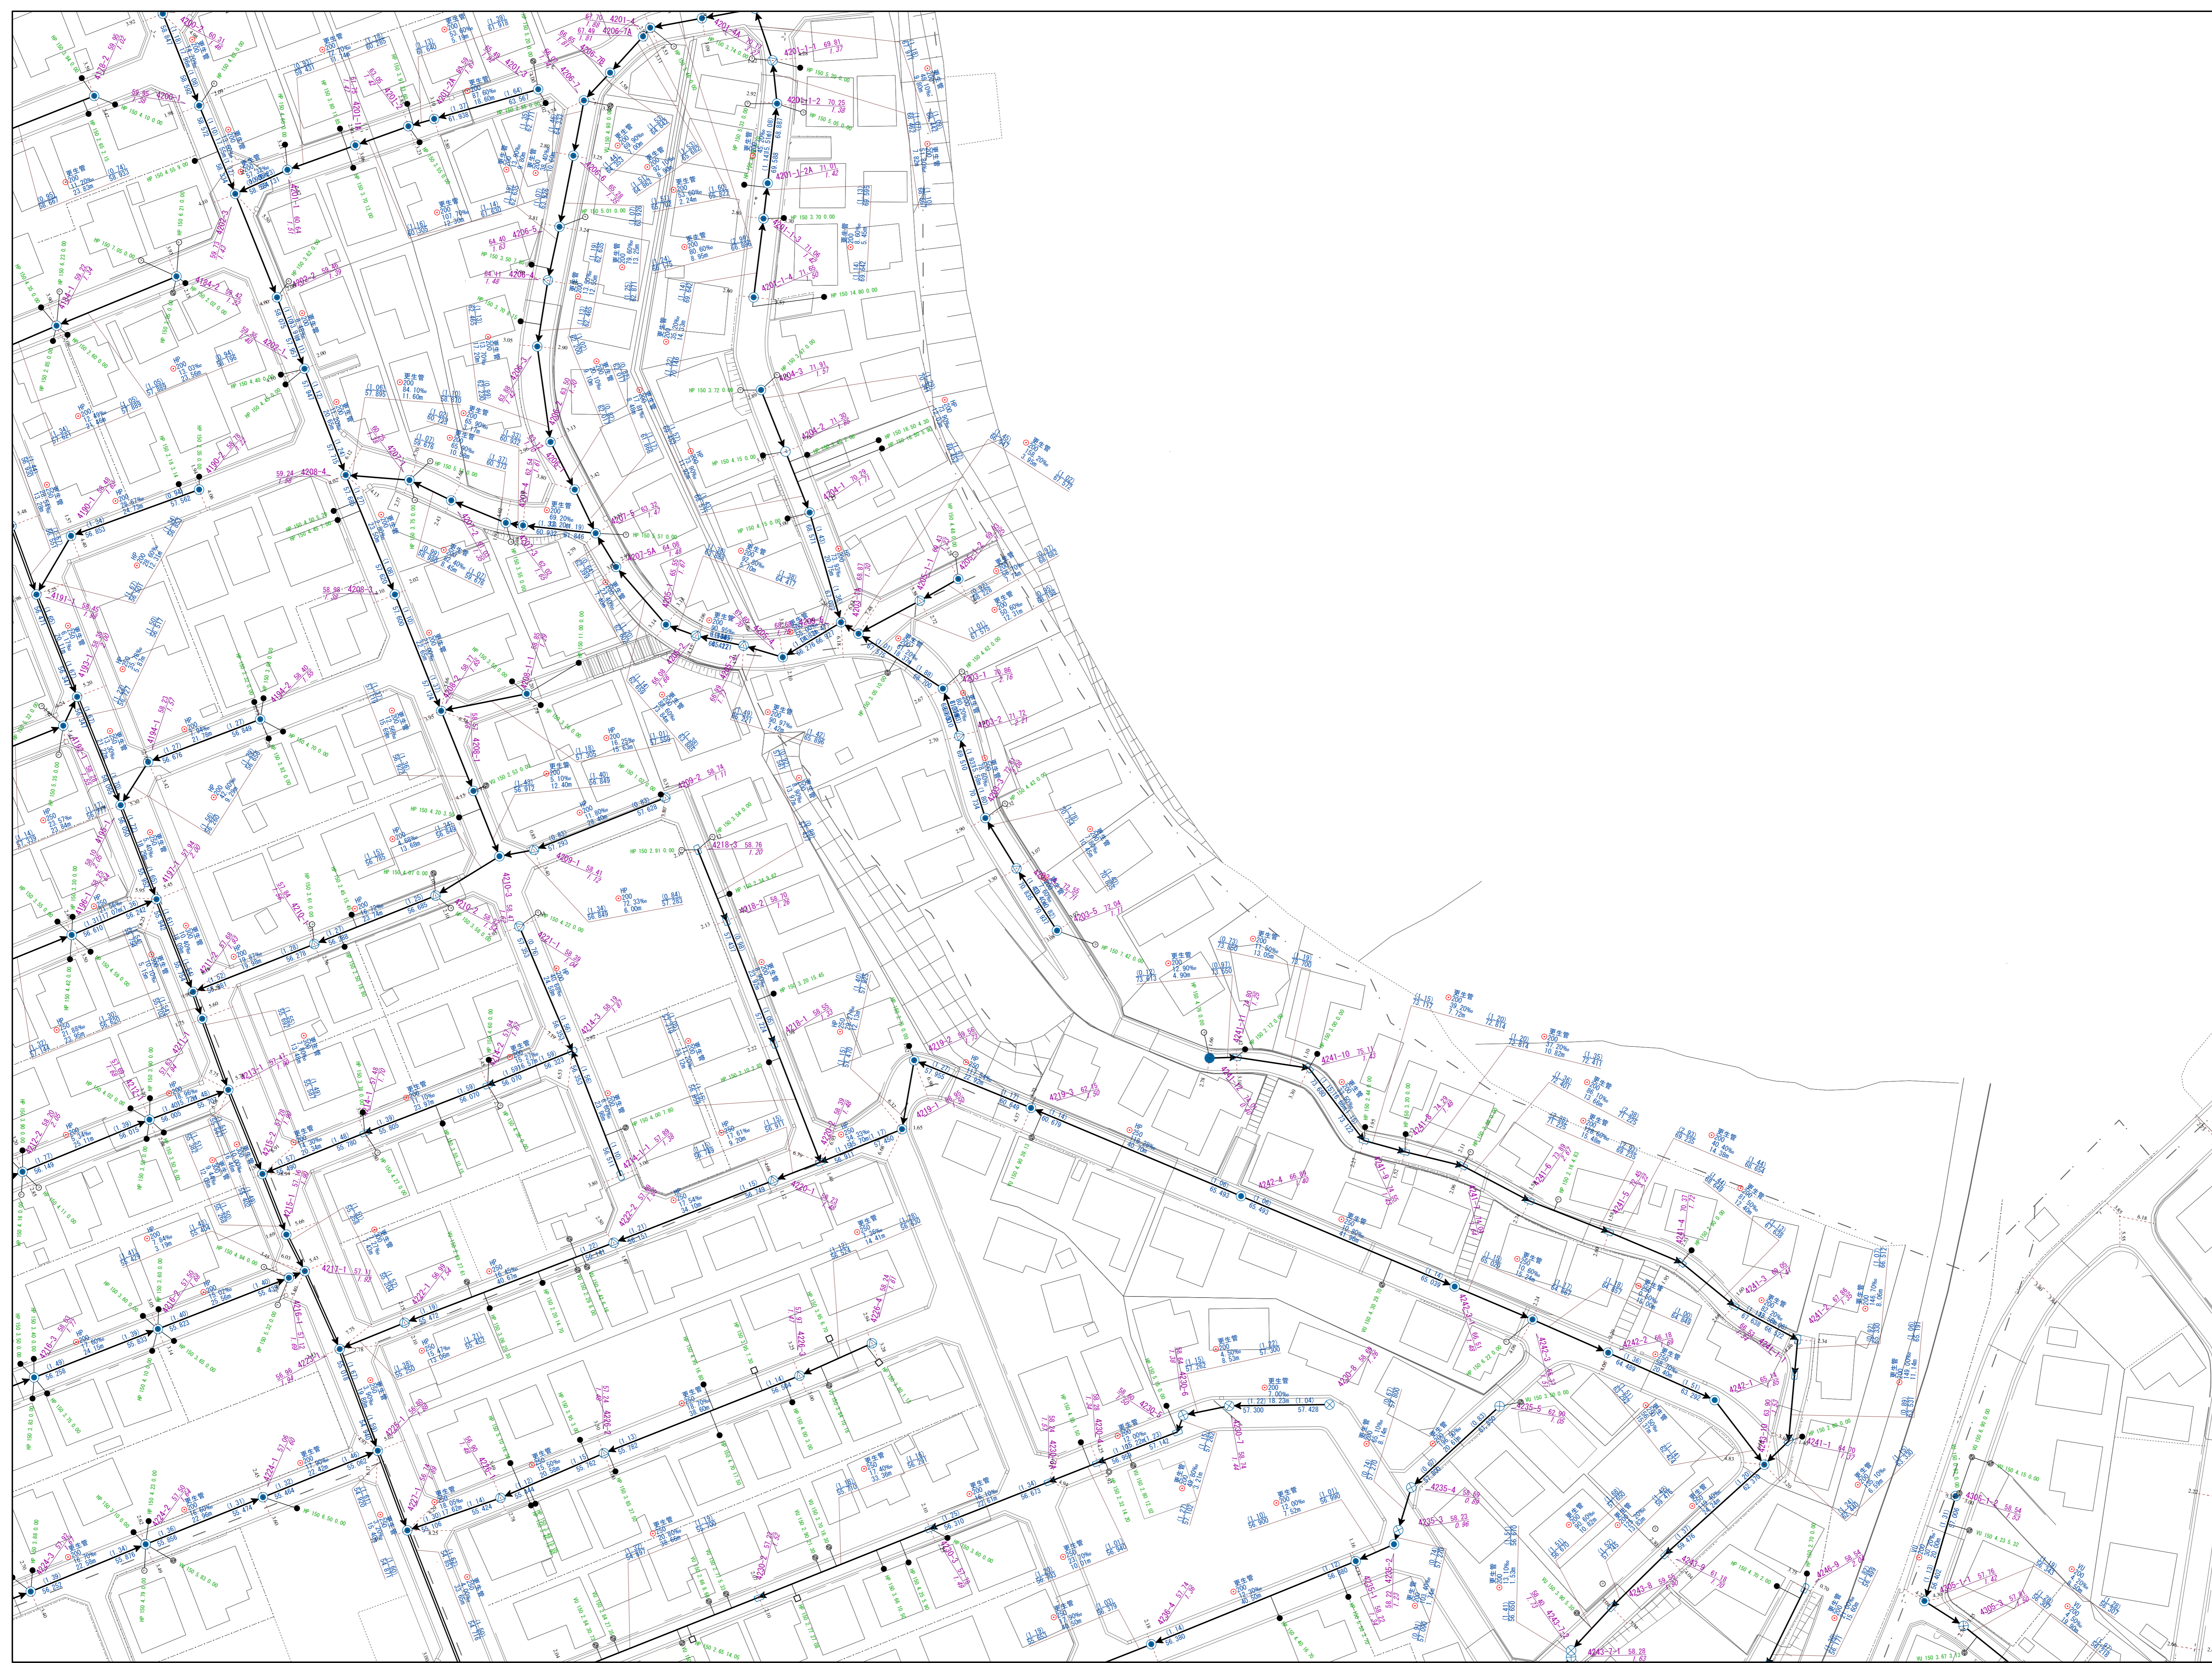

凡 例	
管 渠 種 別	
	枝線管渠
	幹線管渠
	圧送枝線
	圧送幹線
	副管取付
人 孔 種 別	
	0号マンホール
	1号マンホール
	2号マンホール
	3号マンホール
	4号マンホール
	150マンホール
	350マンホール
	450マンホール
	600マンホール
	750マンホール
	特1号マンホール
	特2号マンホール
	特殊マンホール
	特殊500マンホール
	塩ビ小口径マンホール
	楕円マンホール
	吐口
	処理施設
	ダミー（腹取り）
	ダミー（属性変化点）
	中継ポンプ場
	マンホールポンプ
	不明人孔
桧 種 別	
	150
	200
	300
	350
	450
	500
	250×250
	300×300
	350×350
	400×400
	600mm型人孔
	1号人孔
	楕円人孔
	不明桧
表 示 例	
	管材質 呼び径 区間距離 副管 HP 300 3.60% 207.524 (1.56) 207.356
	土被り勾配 1.26 管底高 HP 150 2.65 1.50
	取付管材質 取付管径 取付管延長 取付管延長 HP 150 2.65 1.50
	上流入孔からの距離

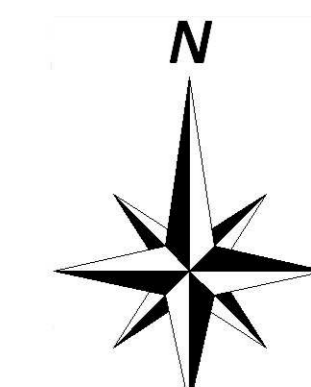