



04-14	04-15	05-11
04-19	04-20	05-16
04-24	04-25	05-21

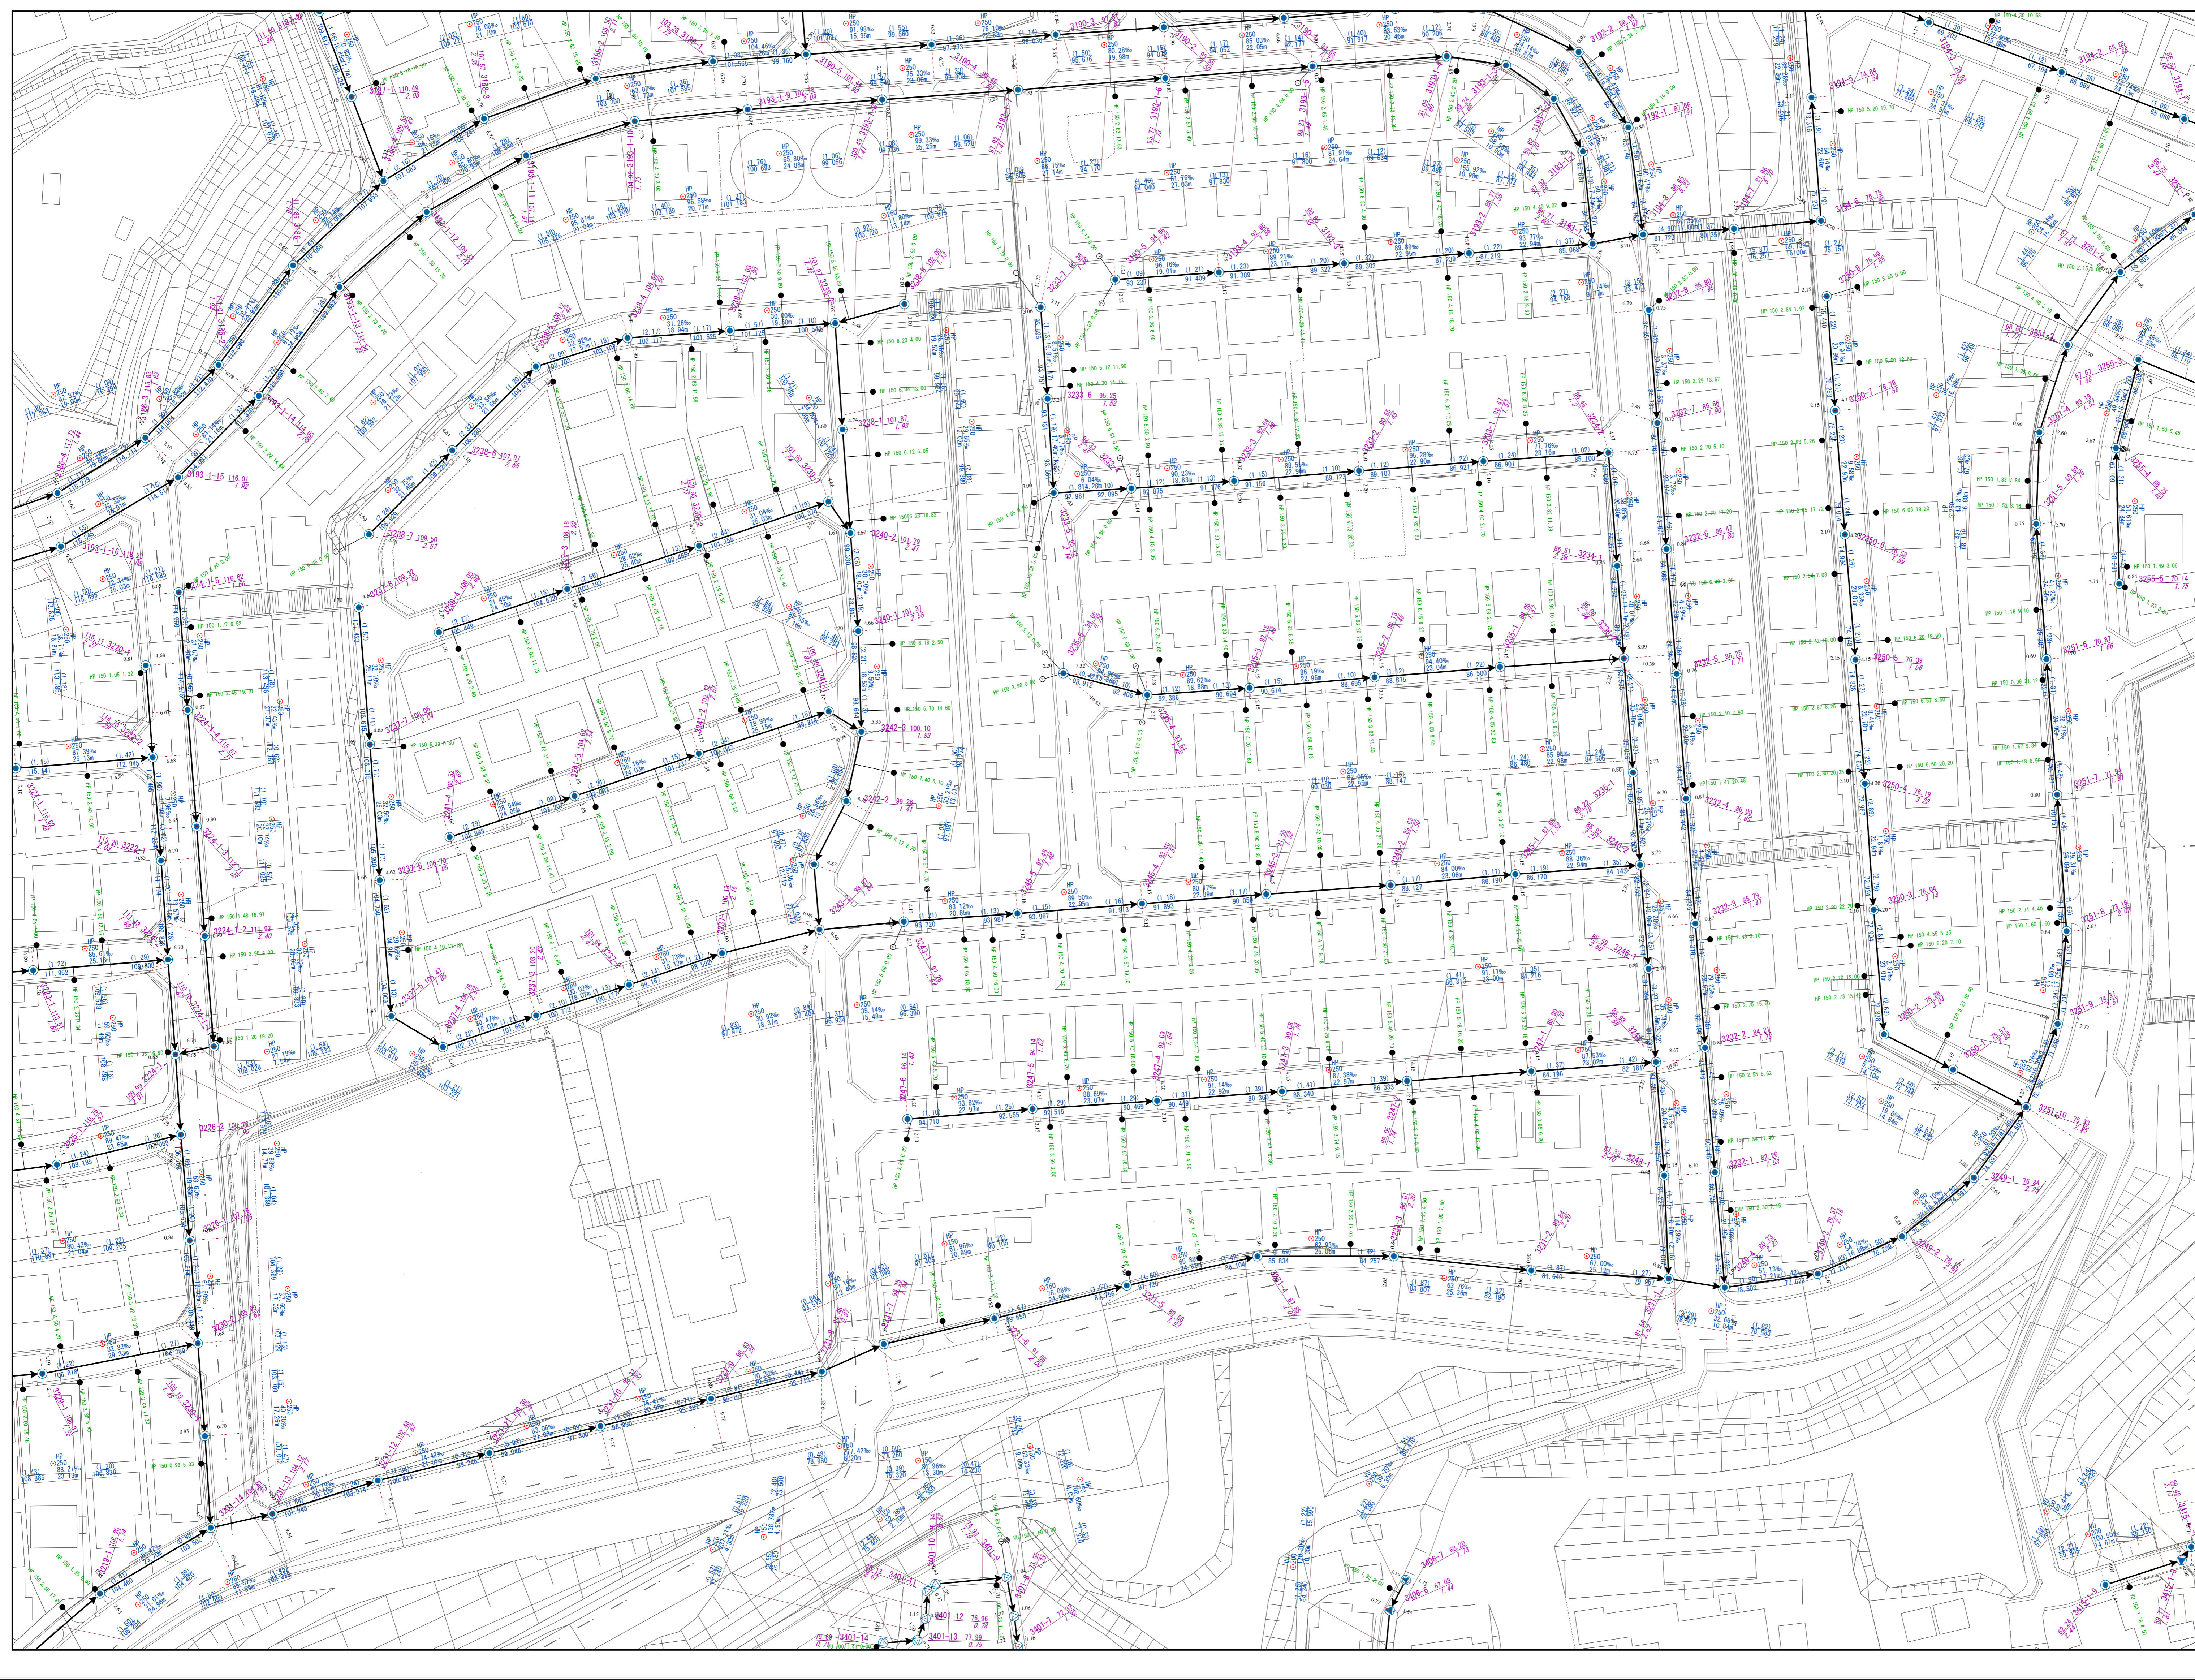

凡 例	
<b>管 渠 種 別</b>	
	枝線管渠
	幹線管渠
	圧送枝線
	圧送幹線
	副管取付
<b>人 孔 種 別</b>	
	0号マンホール
	1号マンホール
	2号マンホール
	3号マンホール
	4号マンホール
	150マンホール
	350マンホール
	450マンホール
	600マンホール
	750マンホール
	特1号マンホール
	特2号マンホール
	特殊マンホール
	特殊500マンホール
	塩ビ小口径マンホール
	橋円マンホール
	吐口
	処理施設
	ダミー（腹取り）
	ダミー（属性変化点）
	中継ポンプ場
	マンホールポンプ
	不明人孔
<b>樹 種 別</b>	
	150
	200
	300
	350
	450
	500
	250×250
	300×300
	350×350
	400×400
	600mm型人孔
	1号人孔
	橋円人孔
	不明樹
<b>表 示 例</b>	
	管材質 管径 土被り勾配 区間距離 副管
	取付管材質 取付管径 取付管延長 上流人孔からの距離

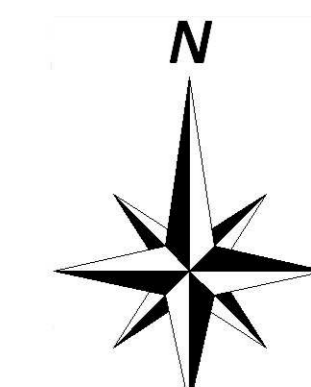