



05-01	05-02	05-03
05-06	05-07	05-08
05-11	05-12	05-13

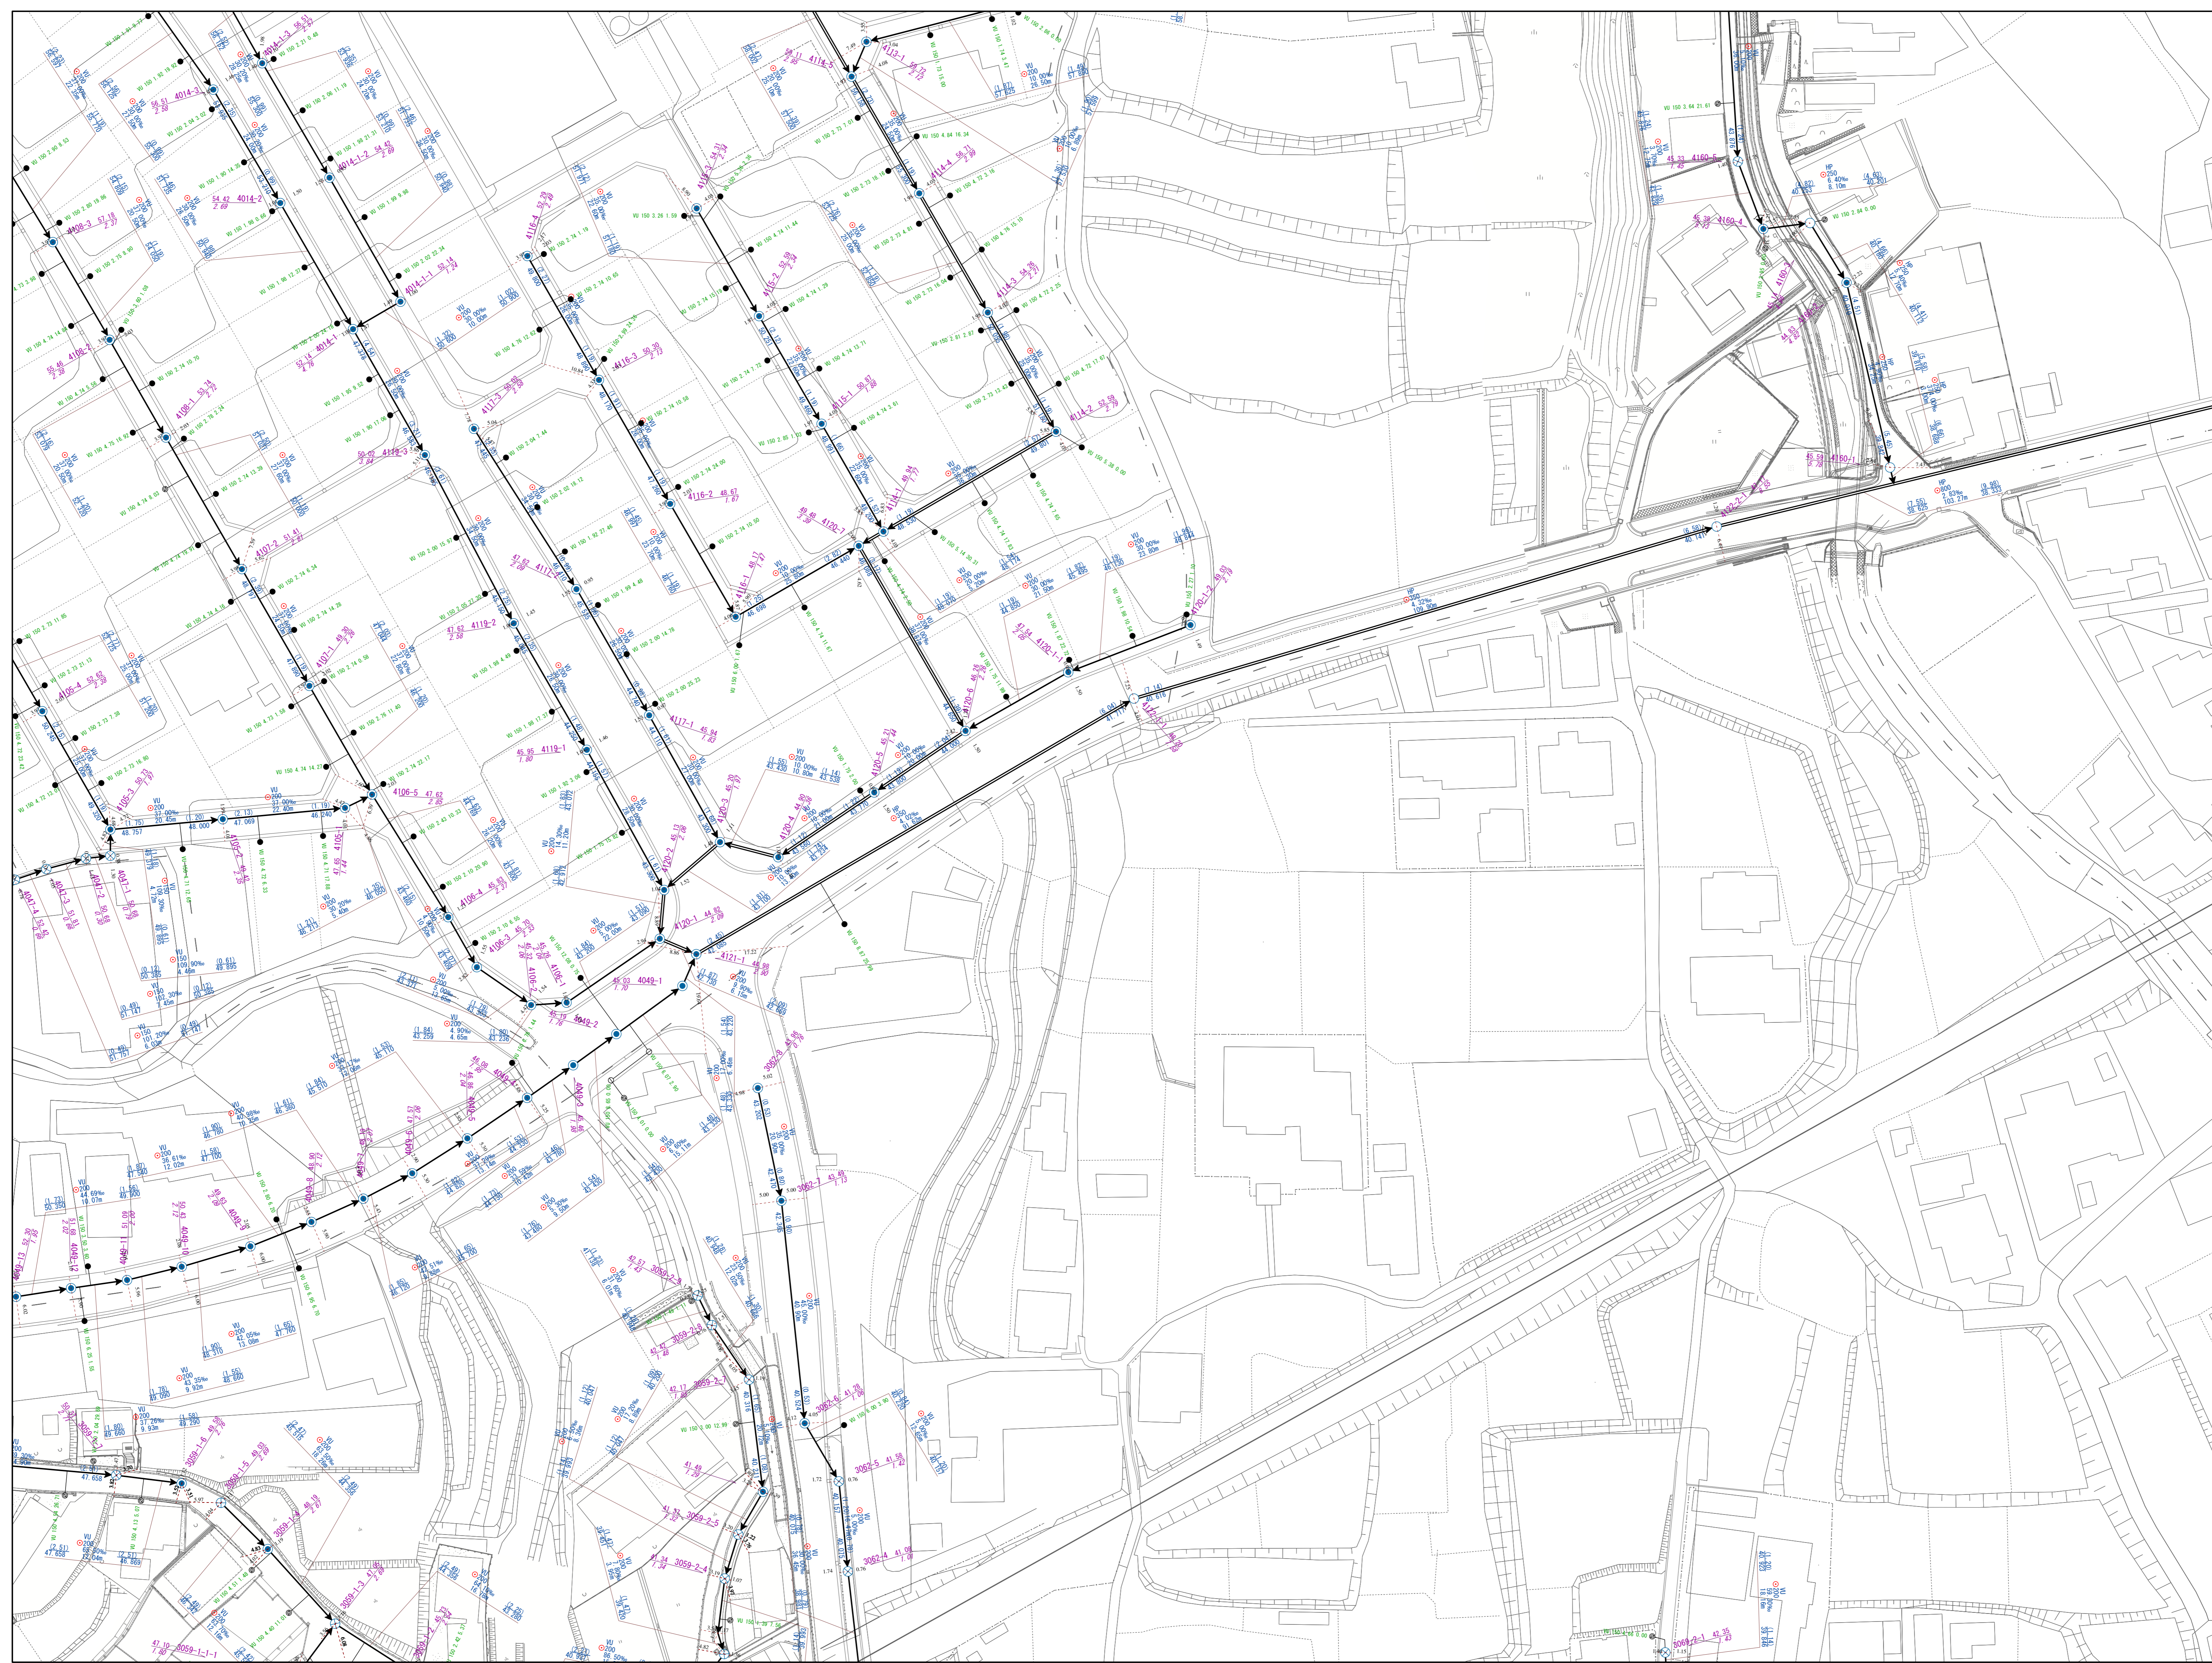

凡 例	
管 渠 種 別	
	枝線管渠
	幹線管渠
	圧送枝線
	圧送幹線
	副管取付
人 孔 種 別	
	0号マンホール
	1号マンホール
	2号マンホール
	3号マンホール
	4号マンホール
	150マンホール
	350マンホール
	450マンホール
	600マンホール
	750マンホール
	特1号マンホール
	特2号マンホール
	特殊マンホール
	特殊500マンホール
	塩ビ小口径マンホール
	橋円マンホール
	吐口
	処理施設
	ダミー（腹取り）
	ダミー（属性変化点）
	中継ポンプ場
	マンホールポンプ
	不明人孔
樹 種 別	
	150
	200
	300
	350
	450
	500
	250×250
	300×300
	350×350
	400×400
	600mm型人孔
	1号人孔
	橋円人孔
	不明樹
表 示 例	
	管材質 呼び径 土被り勾配 区間距離 副管 HP 300 3.60% 30.19m (1.56)
	取付管材質 取付管径 取付管延長 上流入孔からの距離 HP 150 255 15.50

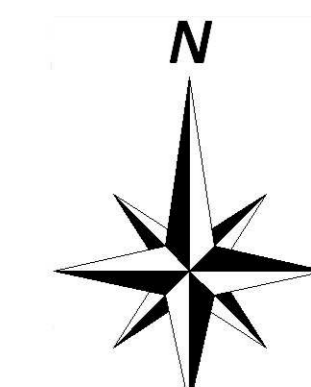