


【追加資料③】

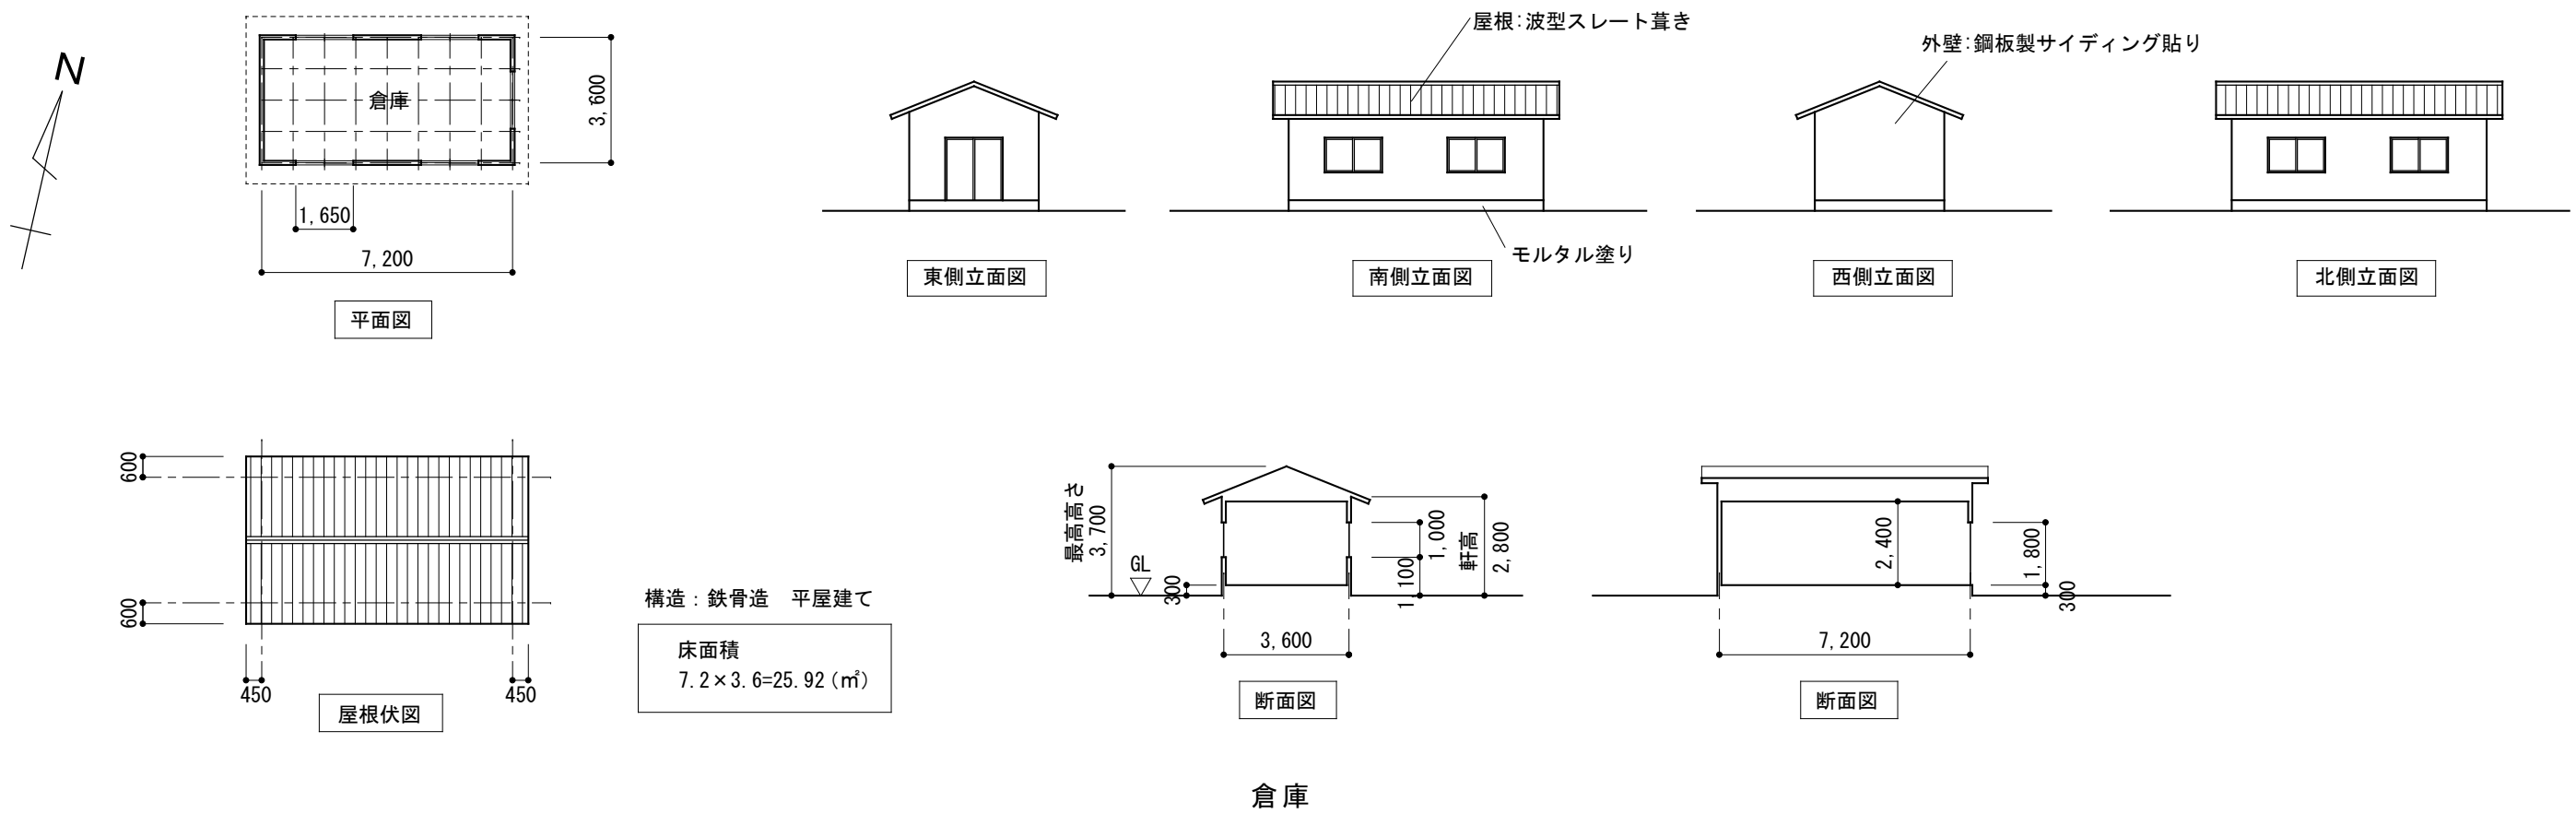

記事			検 認	照 査	作 成	日付	三郷町清掃センター 現況図	図面番号
						縮尺 1/200	付属棟①	